





HABITATGE BAIX B

SUPERFICIE INTERIOR


Distribuïdor	4,05 m²
Estar- menjador -cuina	45,46 m²
Habitació 1	13,12 m²
Bany 1	4,30 m²
Distribuïdor 2	3,35 m²
Bany 2	7,26 m²
Habitació 2	13,28 m²
Habitació 3	9,07 m²
Habitació 4	11,47 m²
SUPERFICIE ÚTIL INTERIOR	111,10 m²
SUPERFICIE CONSTRUÏDA	143,35 m²

SUPERFICIE EXTERIOR

TERRASSA	16,75 m²
PATI-JARDÍ	177,41 m²
PISCINA	7,00 X 3,00 m

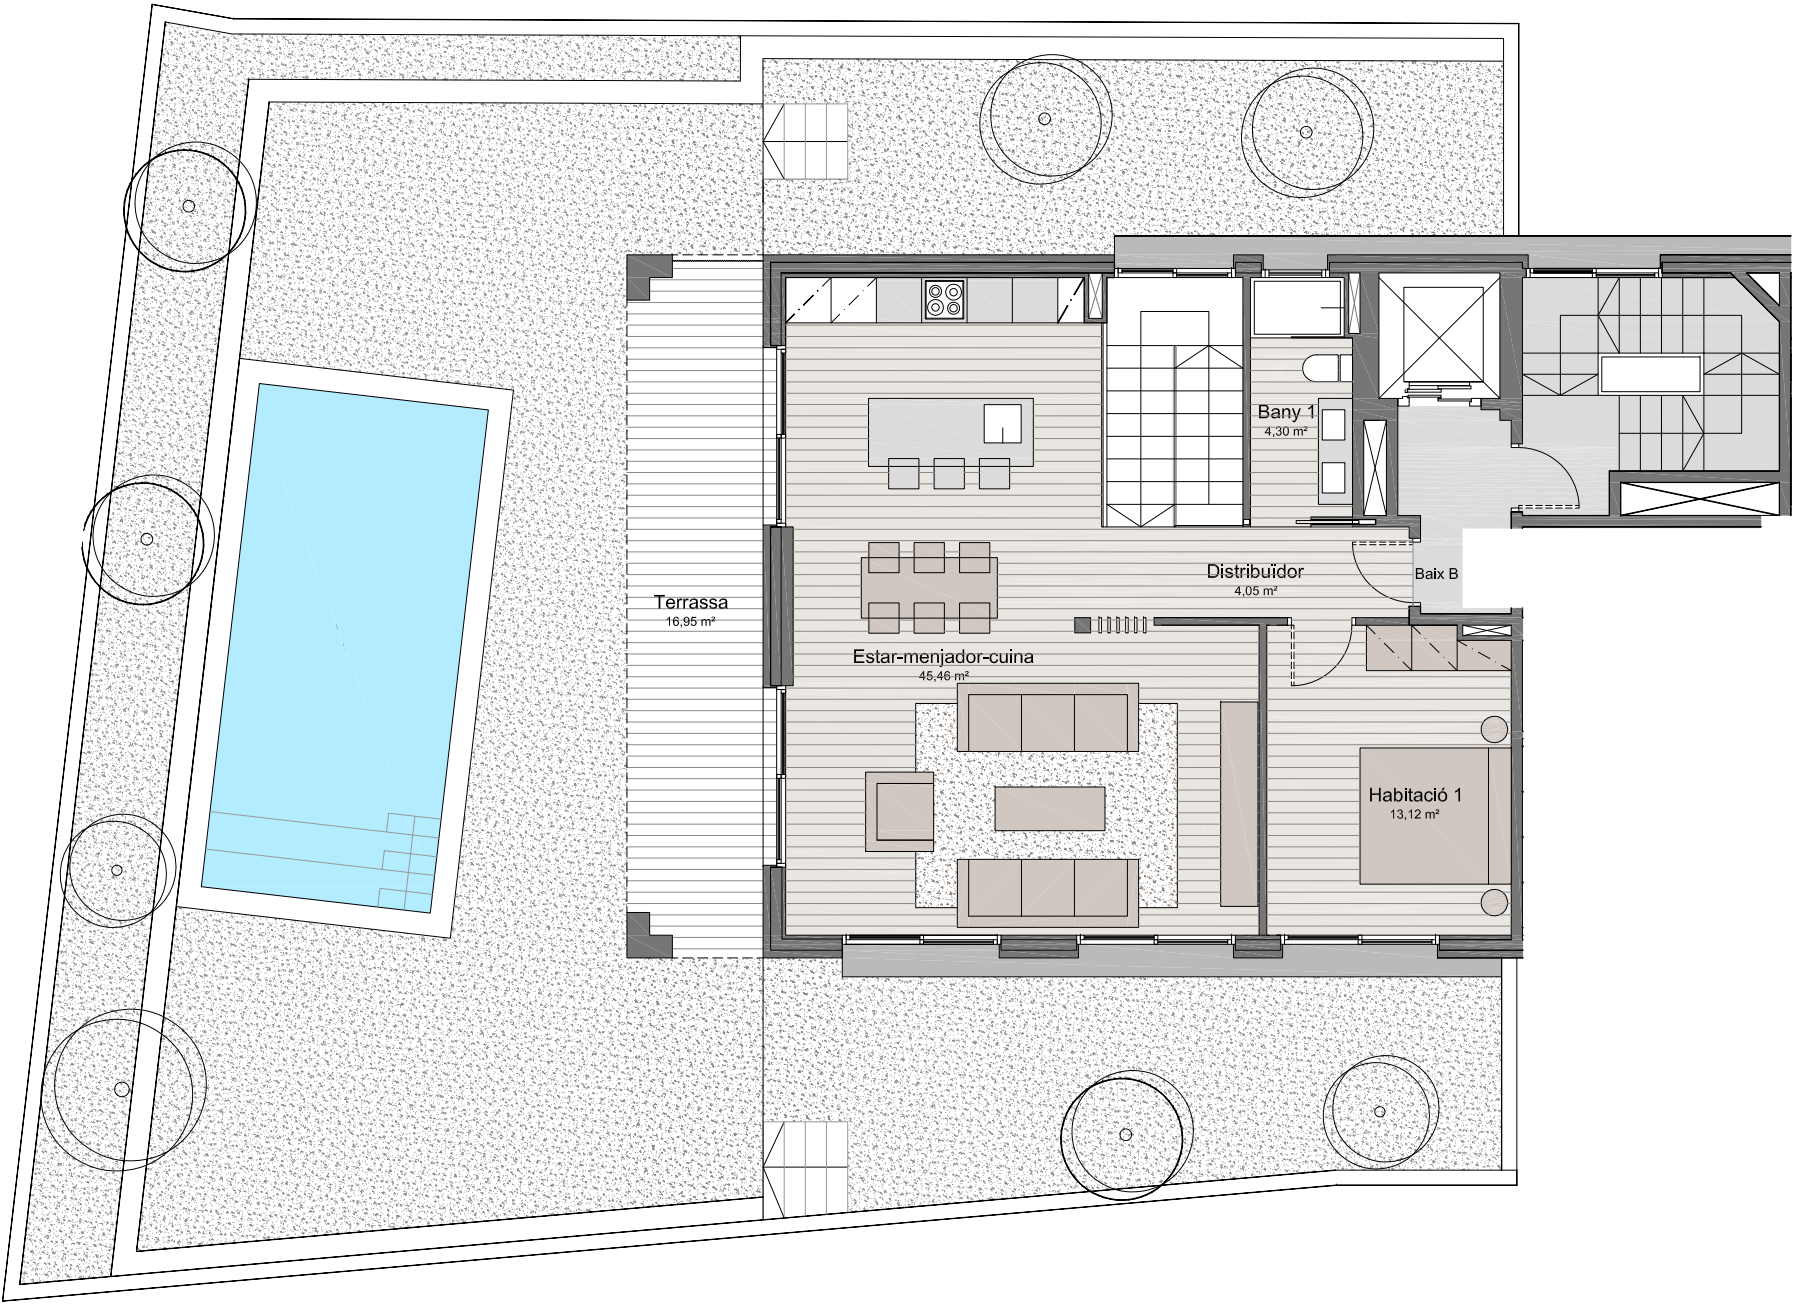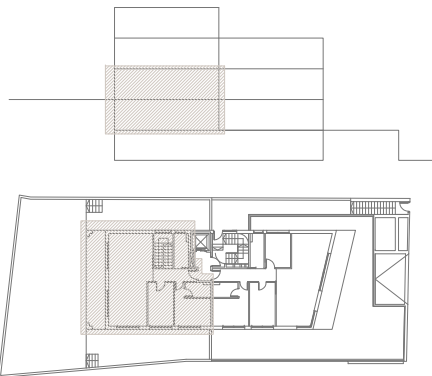

PLANTA BAIXA

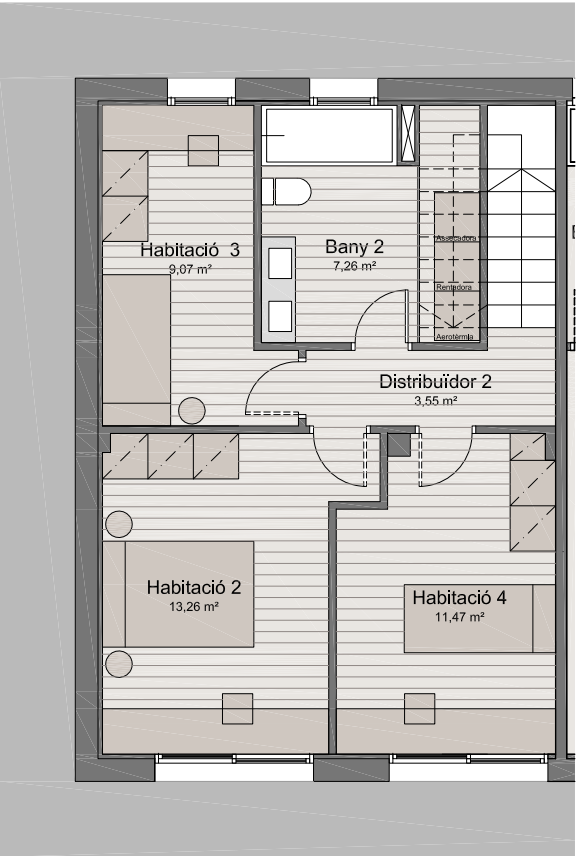

PLANTA INFERIOR

NOTA IMPORTANT: Plànol amb valor informatiu i no contractual. Totes les distribucions i superfícies indicades poden quedar subjectes a modificacions per canvis en la legislació vigent o durant l'execució de les obres per causes tècniques o per indicacions de la direcció facultativa. Cada peça del mobiliari, els equipaments grafiats i electrodomèstics són orientatius i no son objecte de contractació.