


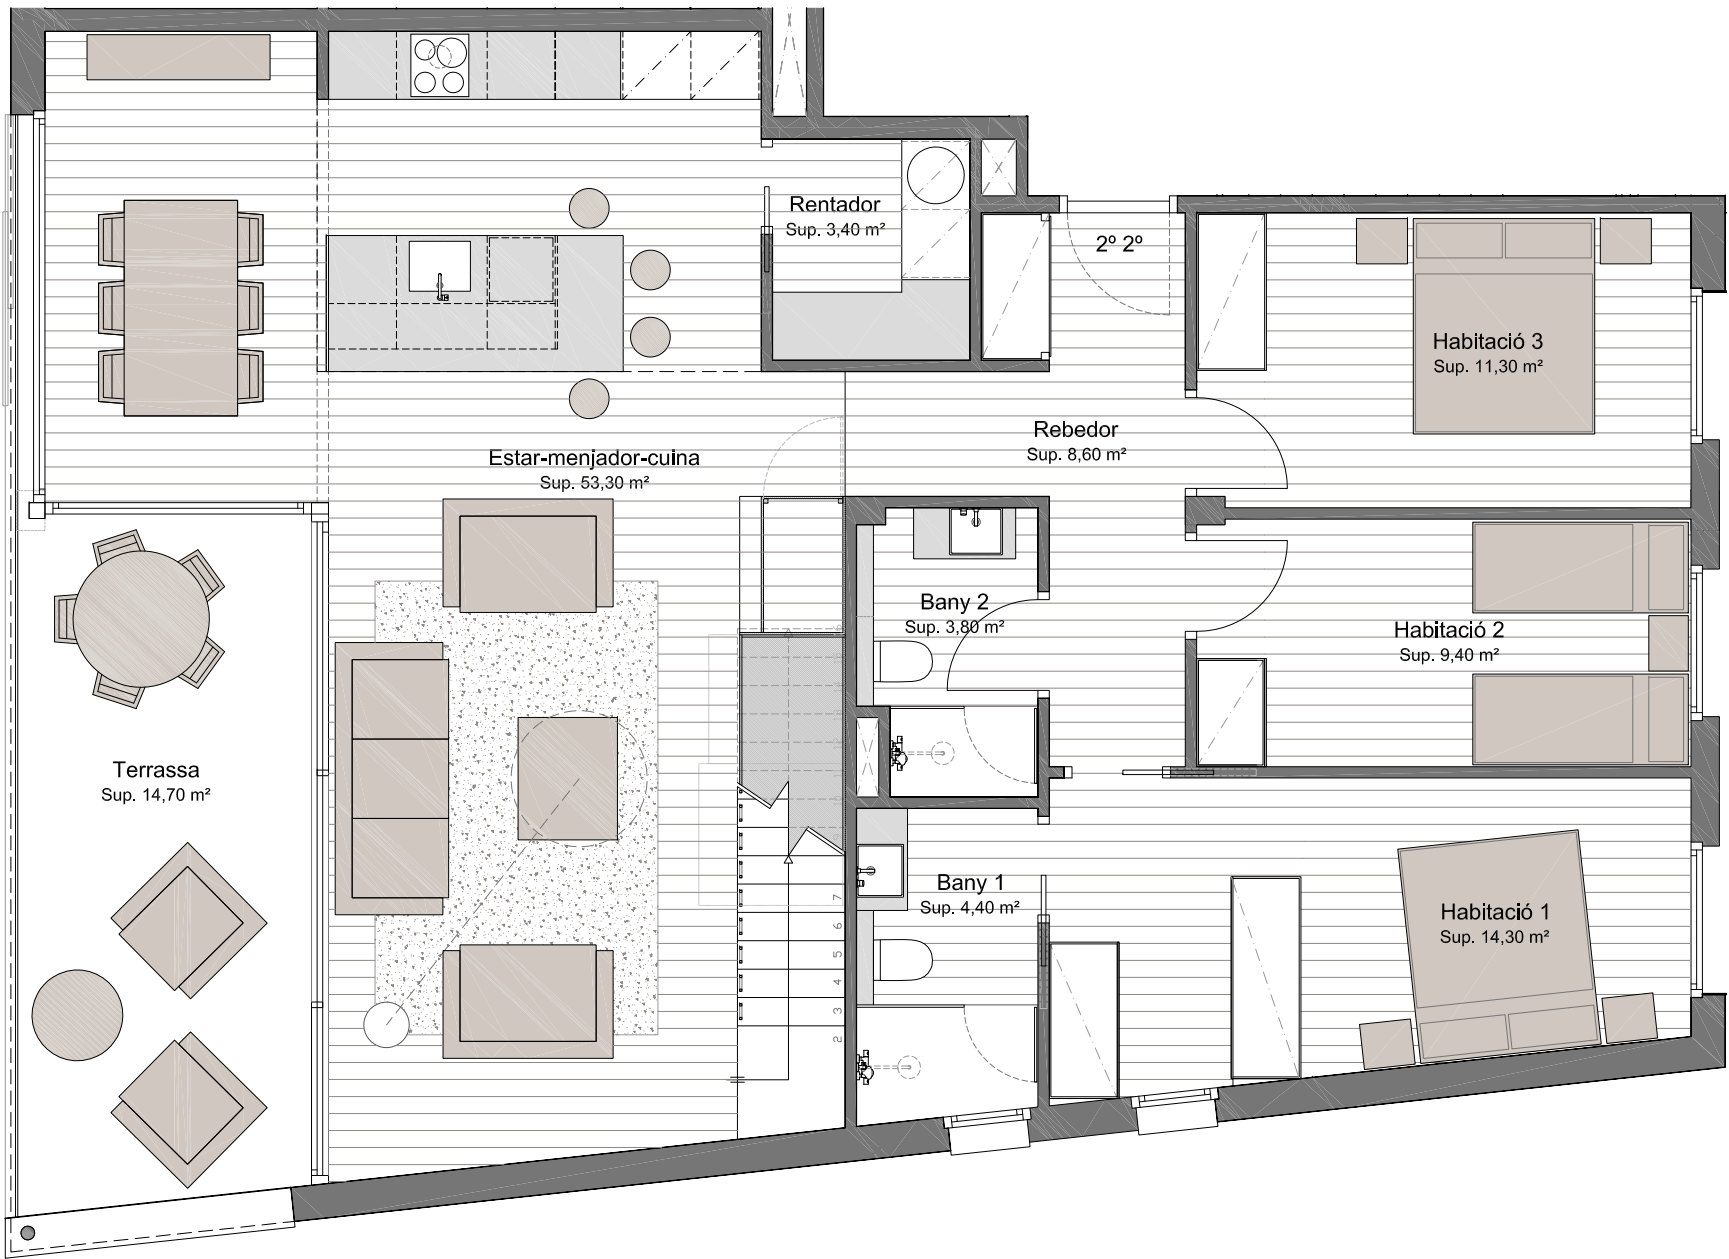


HABITATGE 2º 2 º - ESC 2

SUPERFICIE INTERIOR

Rebedor	8,60 m ²
Estar - menjador-cuina	53,30 m ²
Rentador	3,40 m ²
Habitació 1	14,30 m ²
Bany 1	4,40 m ²
Habitació 2	9,40 m ²
Bany 2	3,80 m ²
Habitació 3	11,30 m ²
SUPERFICIE ÚTIL INTERIOR	108,05 m ²
SUPERFICIE CONSTRUÏDA	127,00 m ²

SUPERFICIE EXTERIOR

TERRASSA PLANTA 2º	14,70 m ²
TERRASSA COBERTA	121,40 m ²

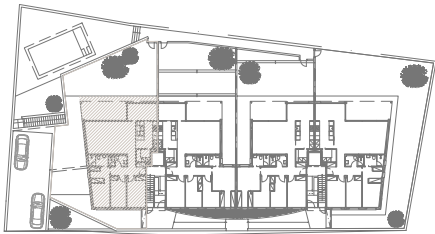

PLANTA 2º



NOTA IMPORTANT: Plànol amb valor informatiu i no contractual. Totes les distribucions i superfícies indicades poden quedar subjectes a modificacions per canvis en la legislació vigent o durant l'execució de les obres per causes tècniques o per indicacions de la direcció facultativa. Cada peça del mobiliari, els equipaments grafiats i electrodomèstics són orientatius i no son objecte de contractació.