





PLANTA TERRAT

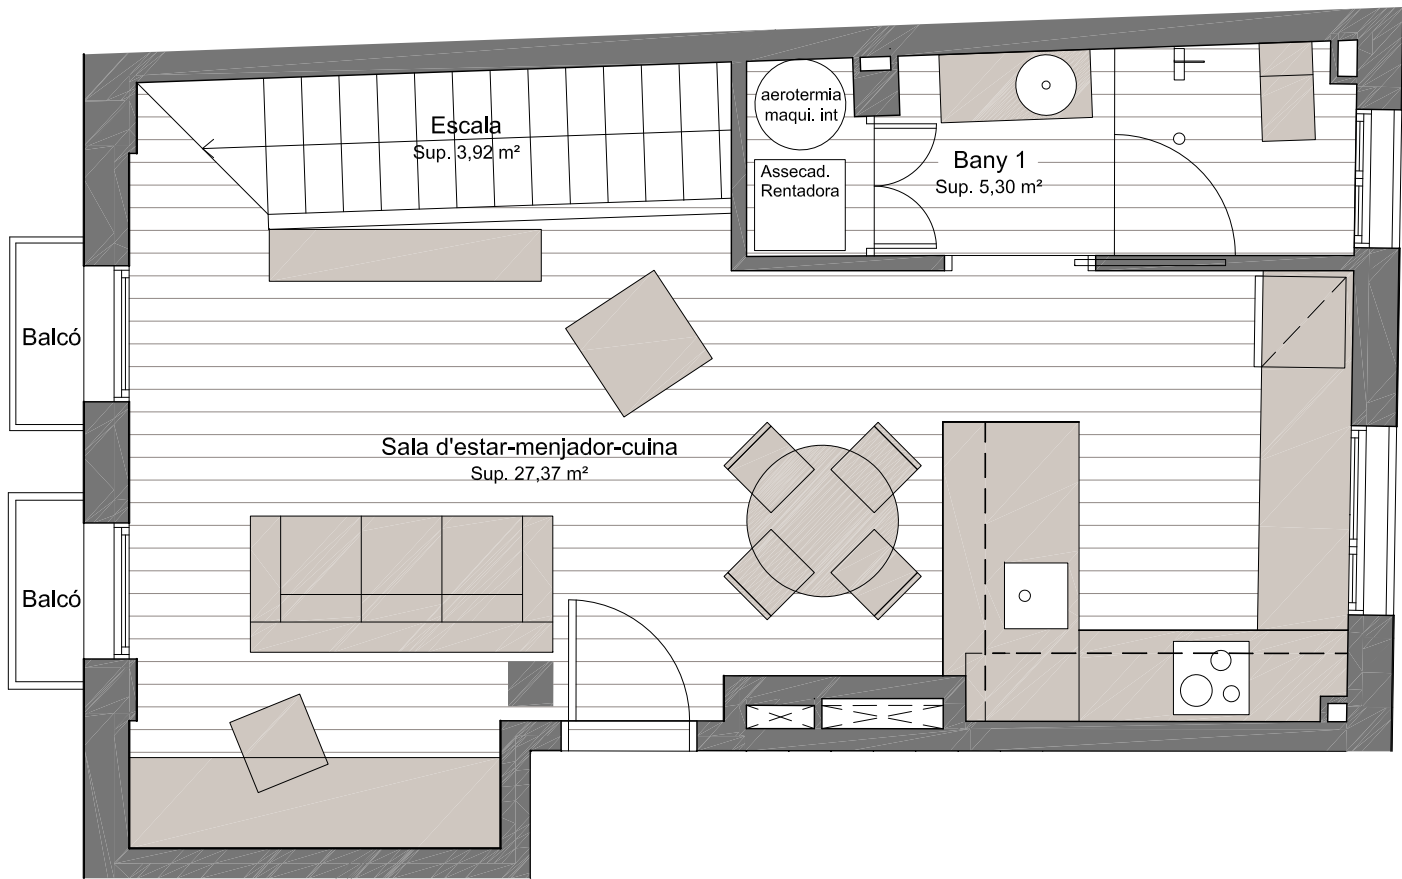

PLANTA 3ª

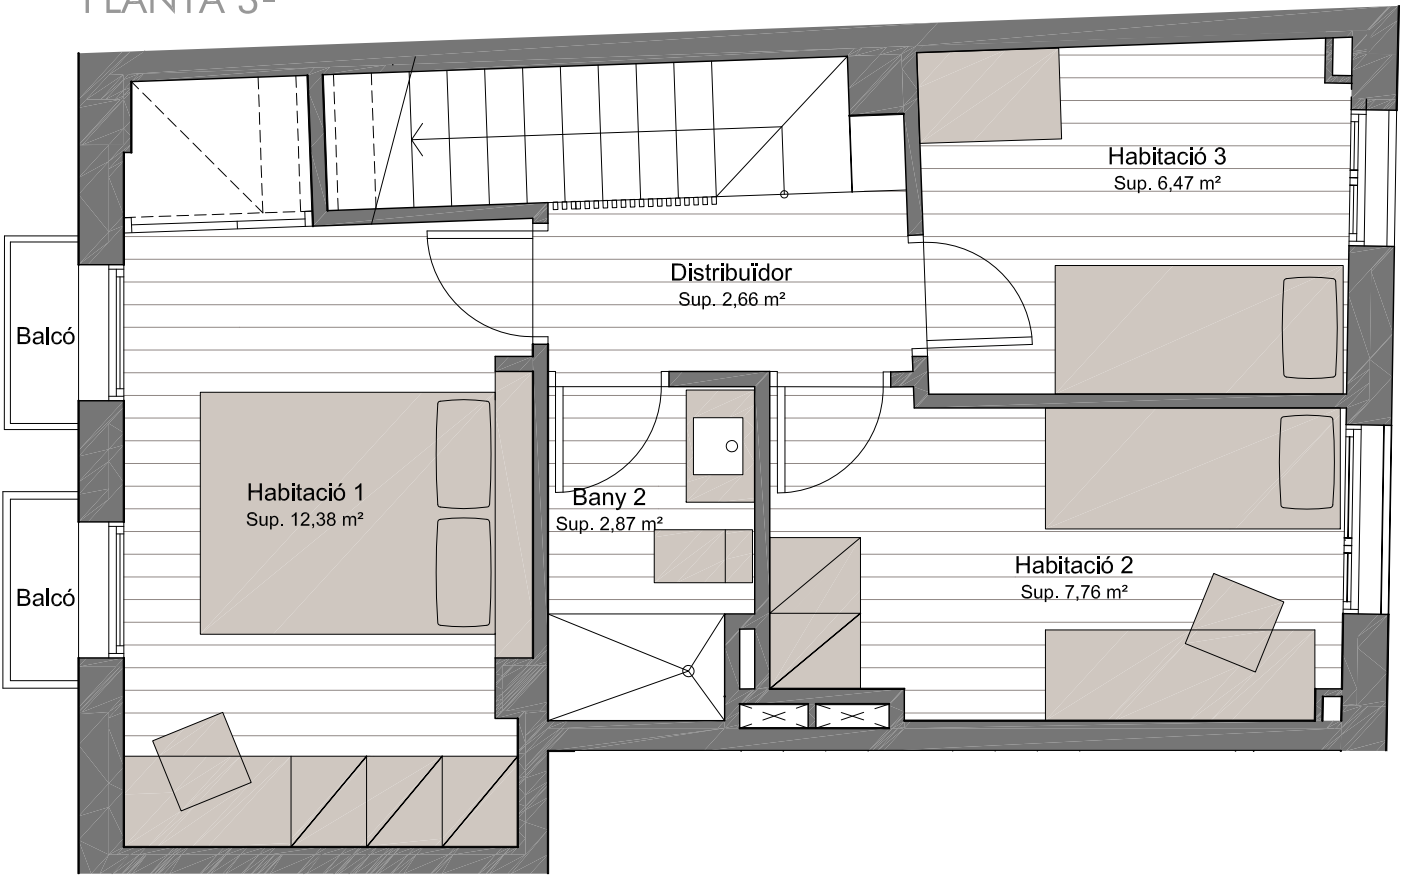

PLANTA 2ª

HABITATGE DÚPLEX 3r 2a

SUPERFICIE INTERIOR PLANTA TERCERA (Accés)


Sala-menjador-cuina	27,37 m²
Bany 1 / Rentador	5,30 m²
Escala	3,92 m²
TOTAL PLANTA	36,59 m²

SUPERFICIE INTERIOR PLANTA SEGONA

Distribuïdor	2,66 m²
Habitació 1	12,38 m²
Habitació 2	7,76 m²
Bany 2	2,87 m²
Estudi	6,47 m²
TOTAL PLANTA	32,14 m²
SUPERFICIE ÚTIL INTERIOR	68,73 m²
SUPERFICIE CONSTRUÏDA	85,70 m²

SUPERFICIE EXTERIOR

BALCONS	2,16 m²
TERRAT	34,36 m²

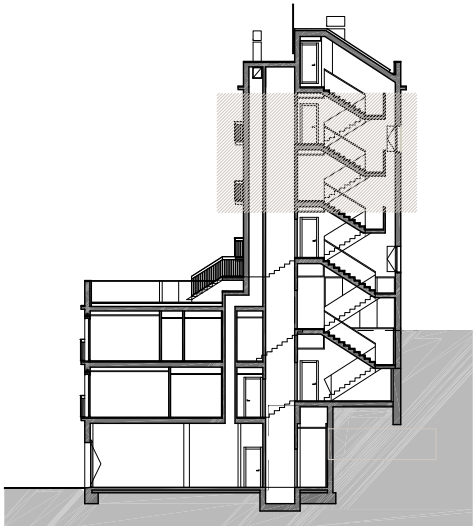

NOTA IMPORTANT: Plànol amb valor informatiu i no contractual. Totes les distribucions i superfícies indicades poden quedar subjectes a modificacions per canvis en la legislació vigent o durant l'execució de les obres per causes tècniques o per indicacions de la direcció facultativa. Cada peça del mobiliari, els equipaments grafiats i electrodomèstics són orientatius i no son objecte de contractació.