


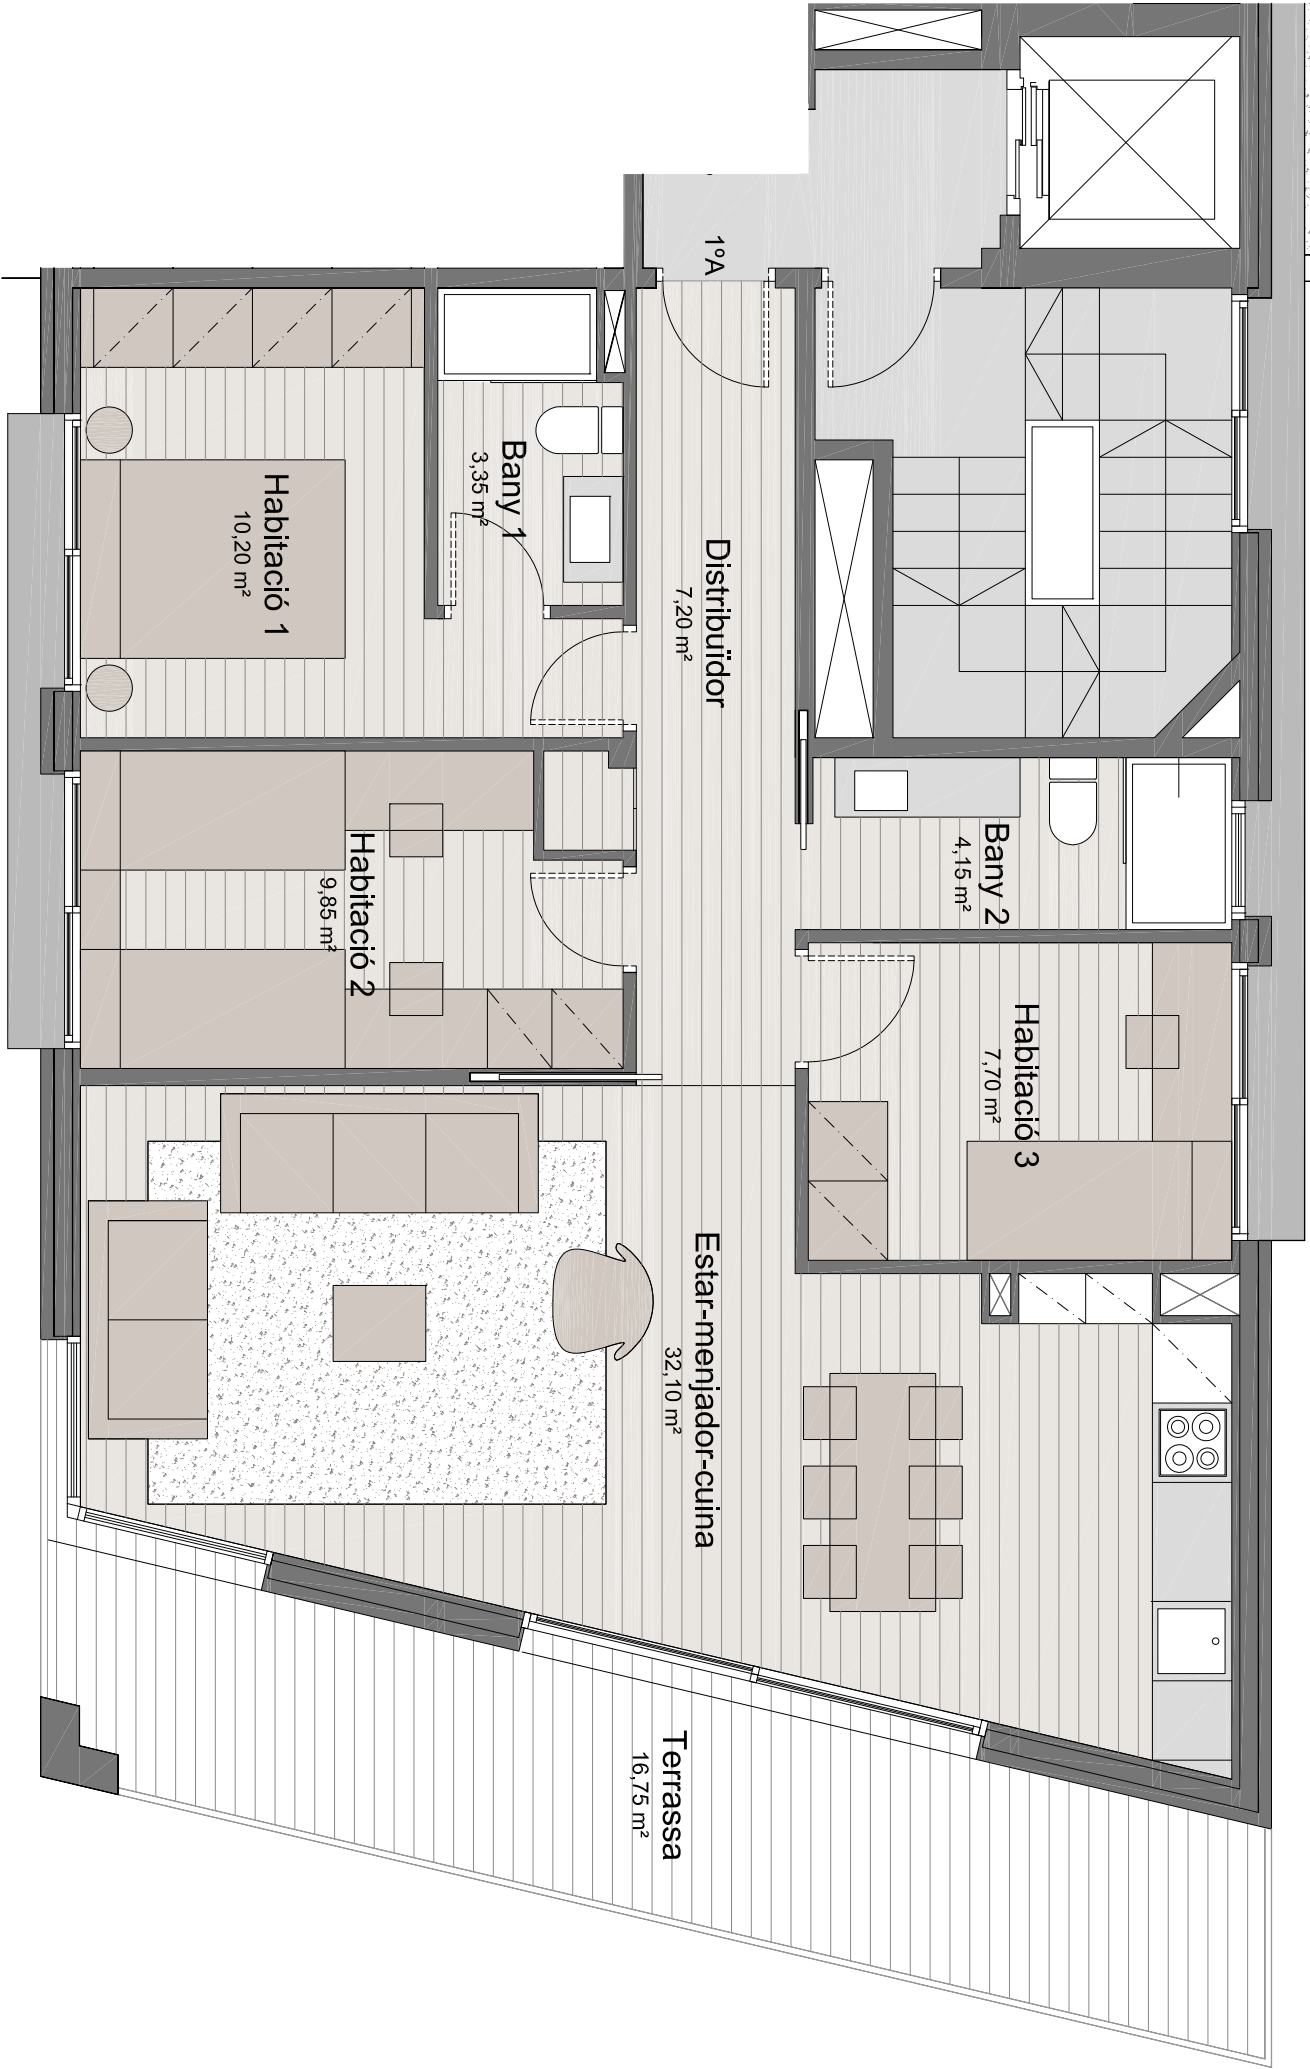

PLANTA



NOTA IMPORTANT: Plànol amb valor informatiu i no contractual. Totes les distribucions i superfícies indicades poden quedar subjectes a modificacions per canvis en la legislació vigent o durant l'execució de les obres per causes tècniques o per indicacions de la direcció facultativa. Cada peça del mobiliari, els equipaments grafiats i electrodomèstics són orientatius i no son objecte de contractació.

HABITATGE 1º A

SUPERFICIE INTERIOR

Distribuidor	7,20 m²
Estar- menjador -cuina	32,10 m²
Habitació 1	10,20 m²
Bany 1	3,35 m²
Habitació 2	9,85 m²
Habitació 3	7,70 m²
Bany 2	4,15 m²
SUPERFICIE ÚTIL INTERIOR	74,55 m²
SUPERFICIE CONSTRUÏDA	86,30 m²

SUPERFICIE EXTERIOR

TERRASSA	16,75 m²
----------	----------

