




PLANTA 1º C/ESGLÈSIA

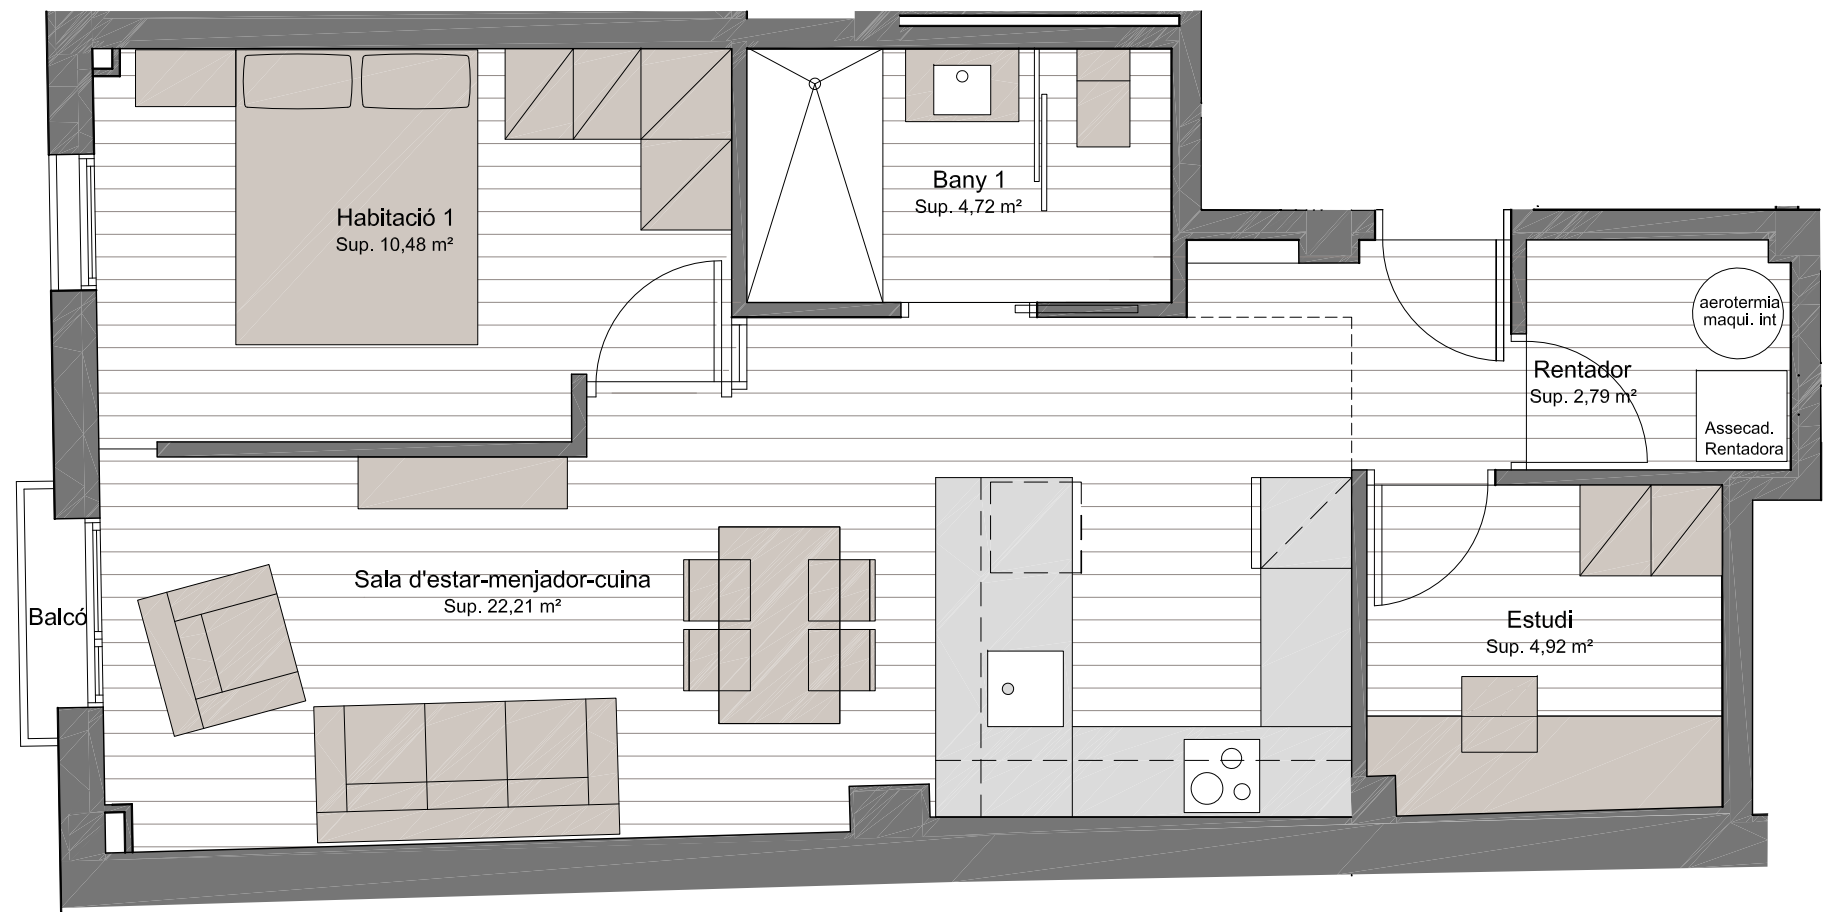


HABITATGE -2n, 2ª

SUPERFICIE INTERIOR

Rebedor	4,19 m²
Estudi	4,92 m²
Sala-menjador-cuina	22,21 m²
Habitació	10,48 m²
Bany	4,72 m²
Rentador	2,79 m²
SUPERFICIE ÚTIL INTERIOR	49,31 m²
SUPERFICIE CONSTRUÏDA	59,12 m²

SUPERFICIE EXTERIOR

BALCÓ	0,30m²
-------	--------

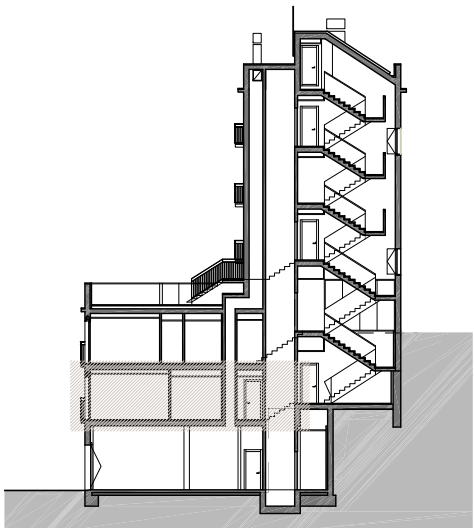

NOTA IMPORTANT: Plànol amb valor informatiu i no contractual. Totes les distribucions i superfícies indicades poden quedar subjectes a modificacions per canvis en la legislació vigent o durant l'execució de les obres per causes tècniques o per indicacions de la direcció facultativa. Cada peça del mobiliari, els equipaments grafiats i electrodomèstics són orientatius i no son objecte de contractació.