


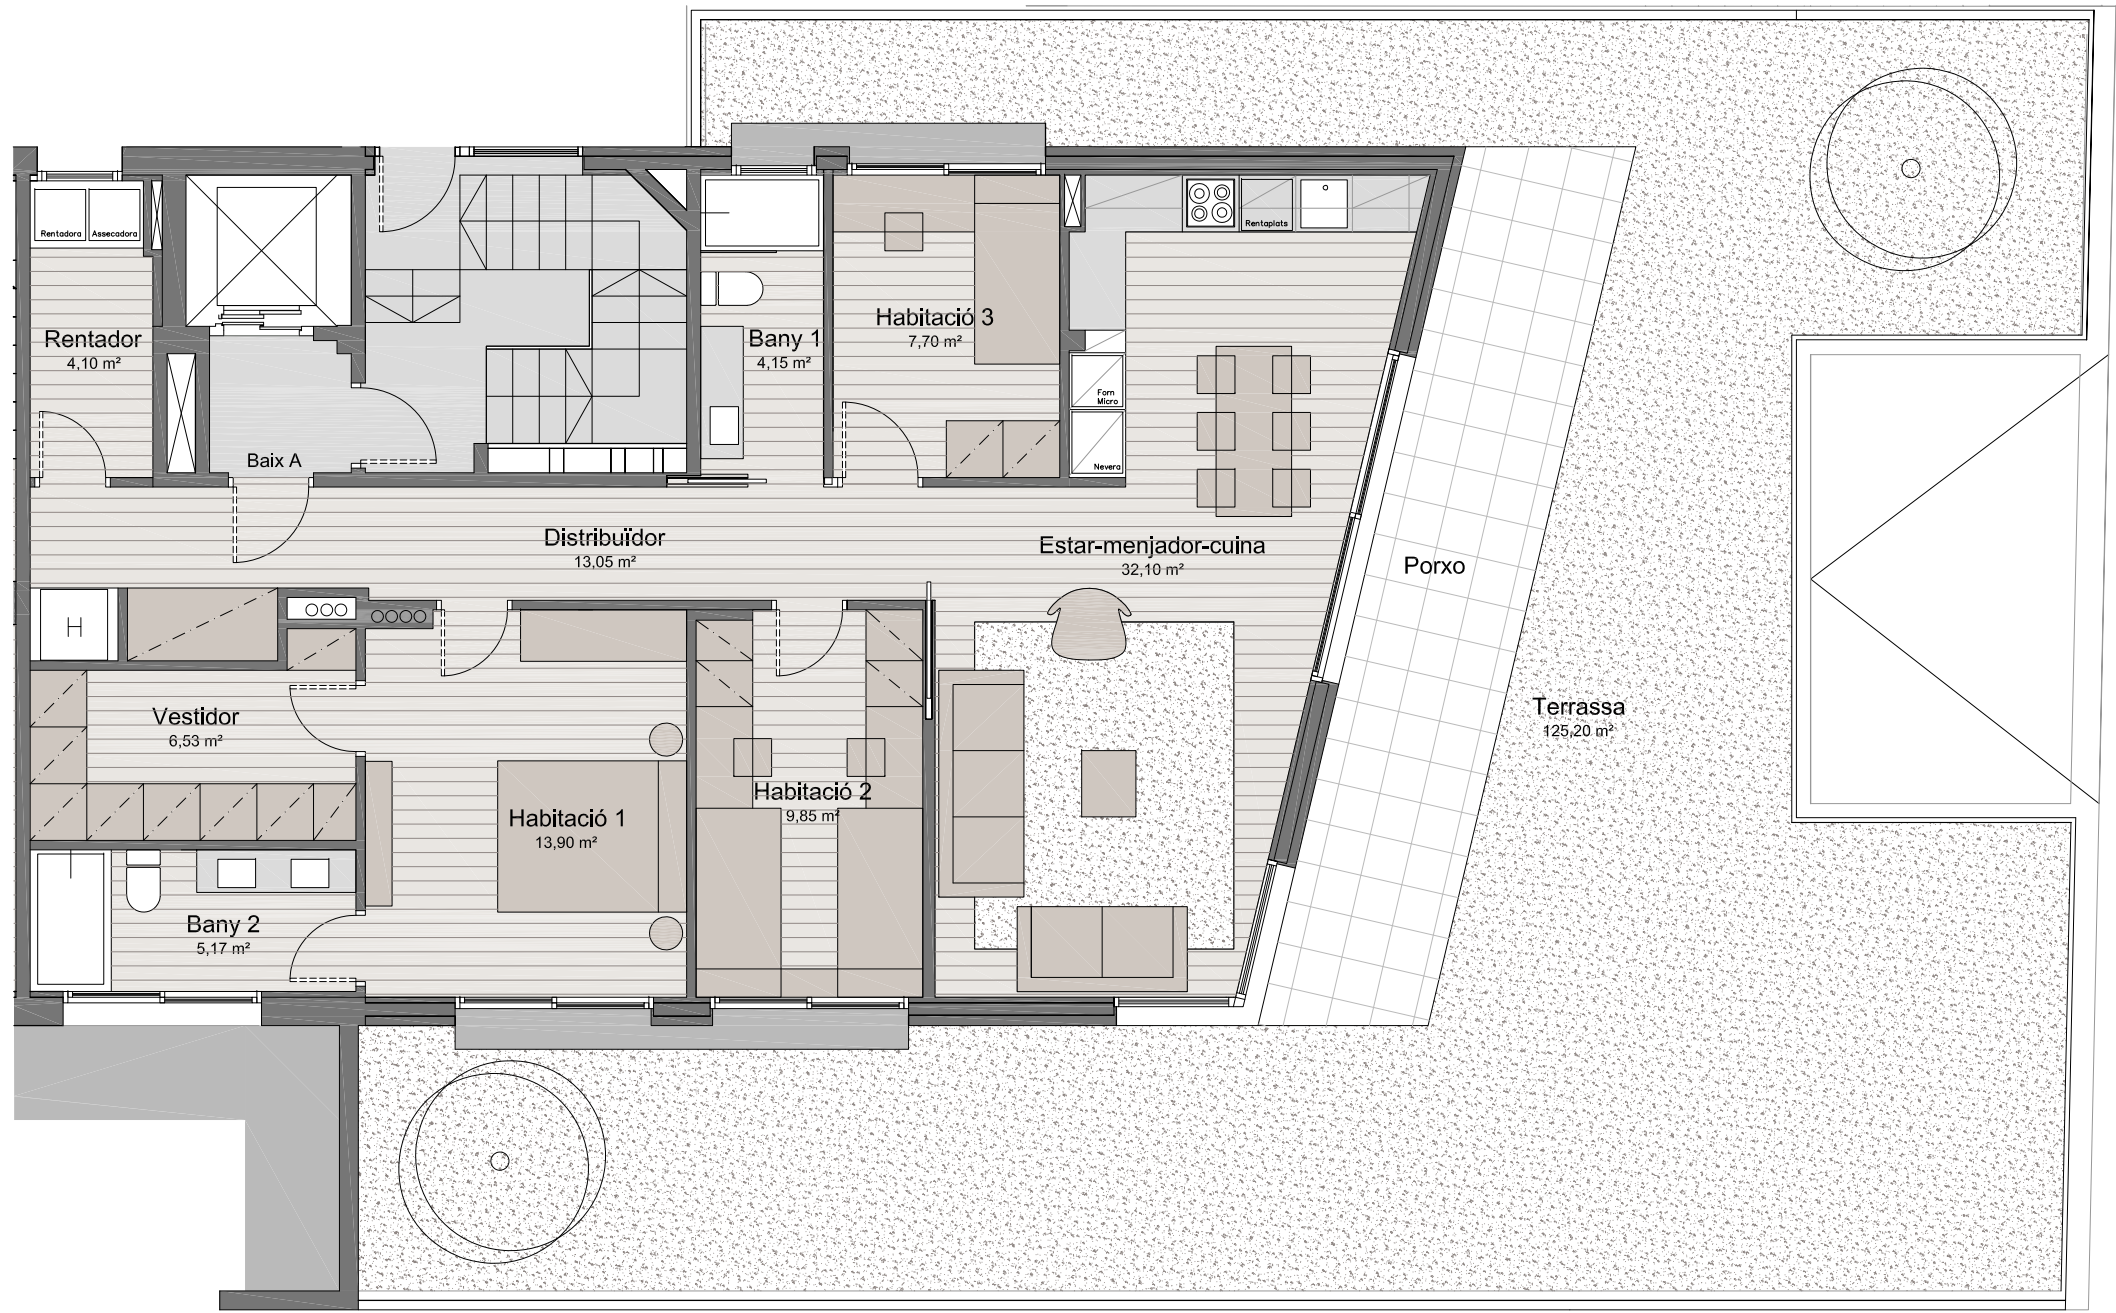

PLANTA



NOTA IMPORTANT: Plànol amb valor informatiu i no contractual. Totes les distribucions i superfícies indicades poden quedar subjectes a modificacions per canvis en la legislació vigent o durant l'execució de les obres per causes tècniques o per indicacions de la direcció facultativa. Cada peça del mobiliari, els equipaments grafiats i electrodomèstics són orientatius i no son objecte de contractació.

HABITATGE BAIX A

SUPERFÍCIE INTERIOR

Distribuidor	13,05 m²
Estar- menjador -cuina	32,10 m²
Habitació 1	13,90 m²
Habitació 2	9,85 m²
Habitació 3	7,70 m²
Bany 1	4,15 m²
Vestidor	6,53 m²
Bany 2	5,17 m²
Rentador	4,10 m²
SUPERFÍCIE ÚTIL INTERIOR	96,55 m²
SUPERFÍCIE CONSTRUÏDA	111,90 m²

SUPERFÍCIE EXTERIOR

TERRASSA	125,20 m²
----------	-----------

