
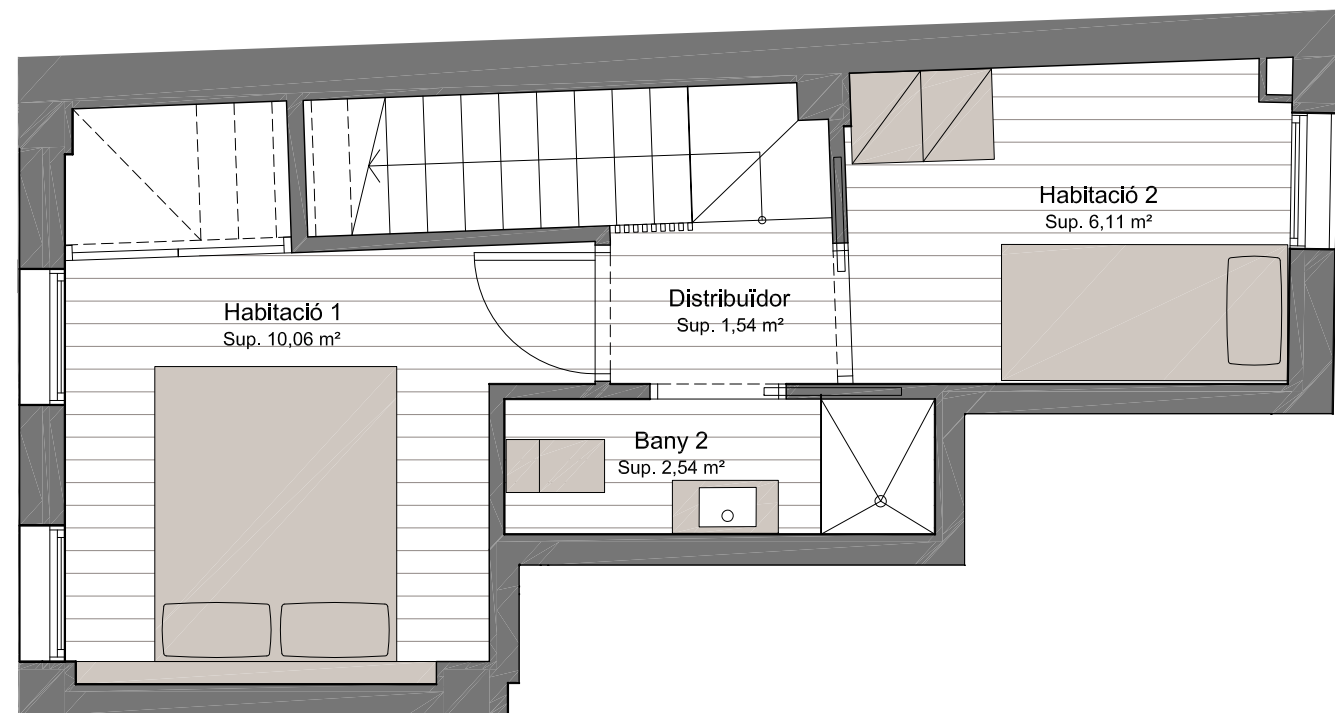
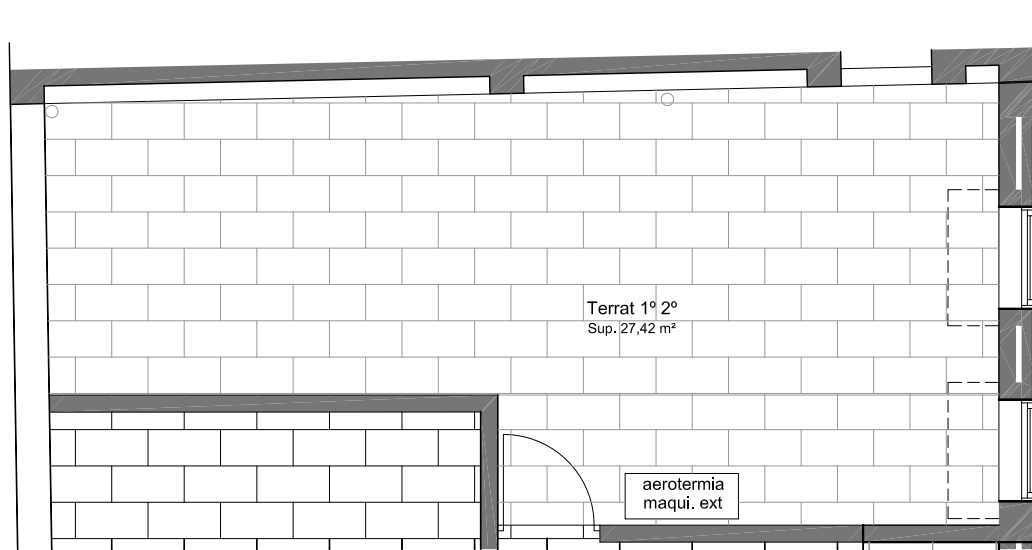


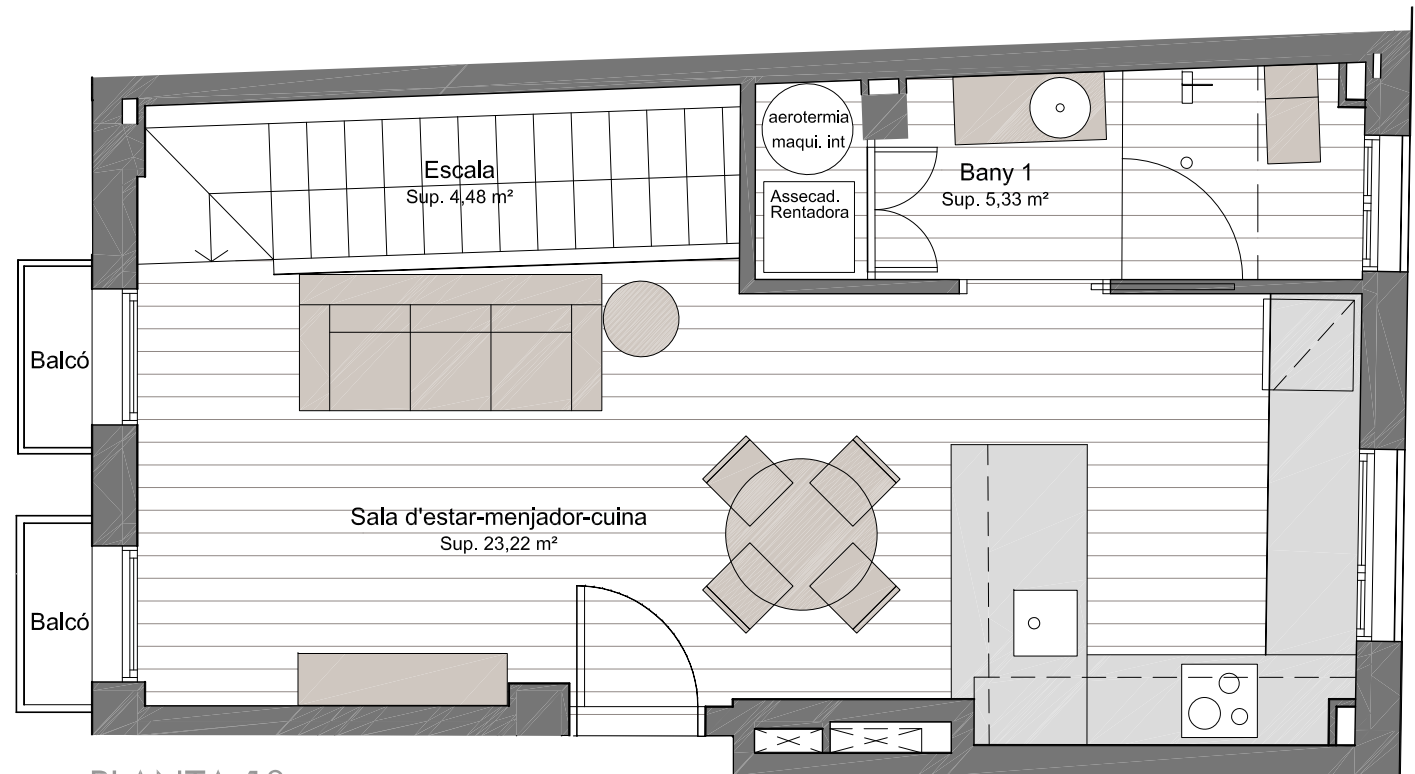

HABITATGE DÚPLEX 1r 2a

SUPERFÍCIE INTERIOR PLANTA PRIMERA (Accés)

Sala-menjador-cuina	23,22 m ²
Bany 1 / Rentador	5,33 m ²
Escala	4,48 m ²
TOTAL PLANTA	33,03 m ²

SUPERFÍCIE INTERIOR PLANTA BAIXA



Distribuidor	1,54 m ²
Habitació 1	10,06 m ²
Habitació 2	6,11 m ²
Bany 2	2,54 m ²
TOTAL PLANTA	20,25 m ²

SUPERFÍCIE ÚTIL INTERIOR 53,28 m²

SUPERFÍCIE CONSTRUÏDA 69,40 m²

SUPERFÍCIE EXTERIOR

BALCONS	1,08 m ²
TERRAT	27,42 m ²

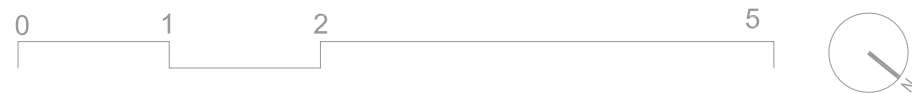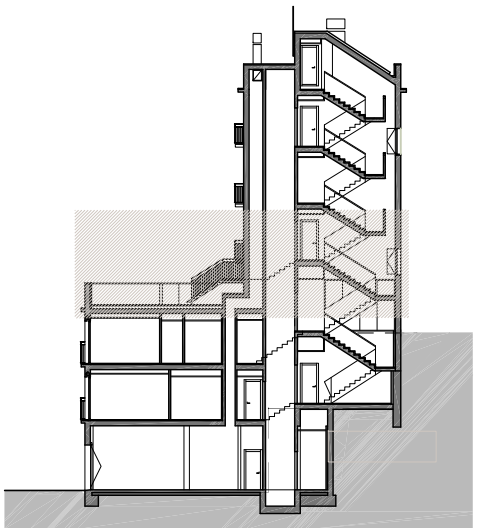

NOTA IMPORTANT: Plànol amb valor informatiu i no contractual. Totes les distribucions i superfícies indicades poden quedar subjectes a modificacions per canvis en la legislació vigent o durant l'execució de les obres per causes tècniques o per indicacions de la direcció facultativa. Cada peça del mobiliari, els equipaments grafiats i electrodomèstics són orientatius i no son objecte de contractació.