


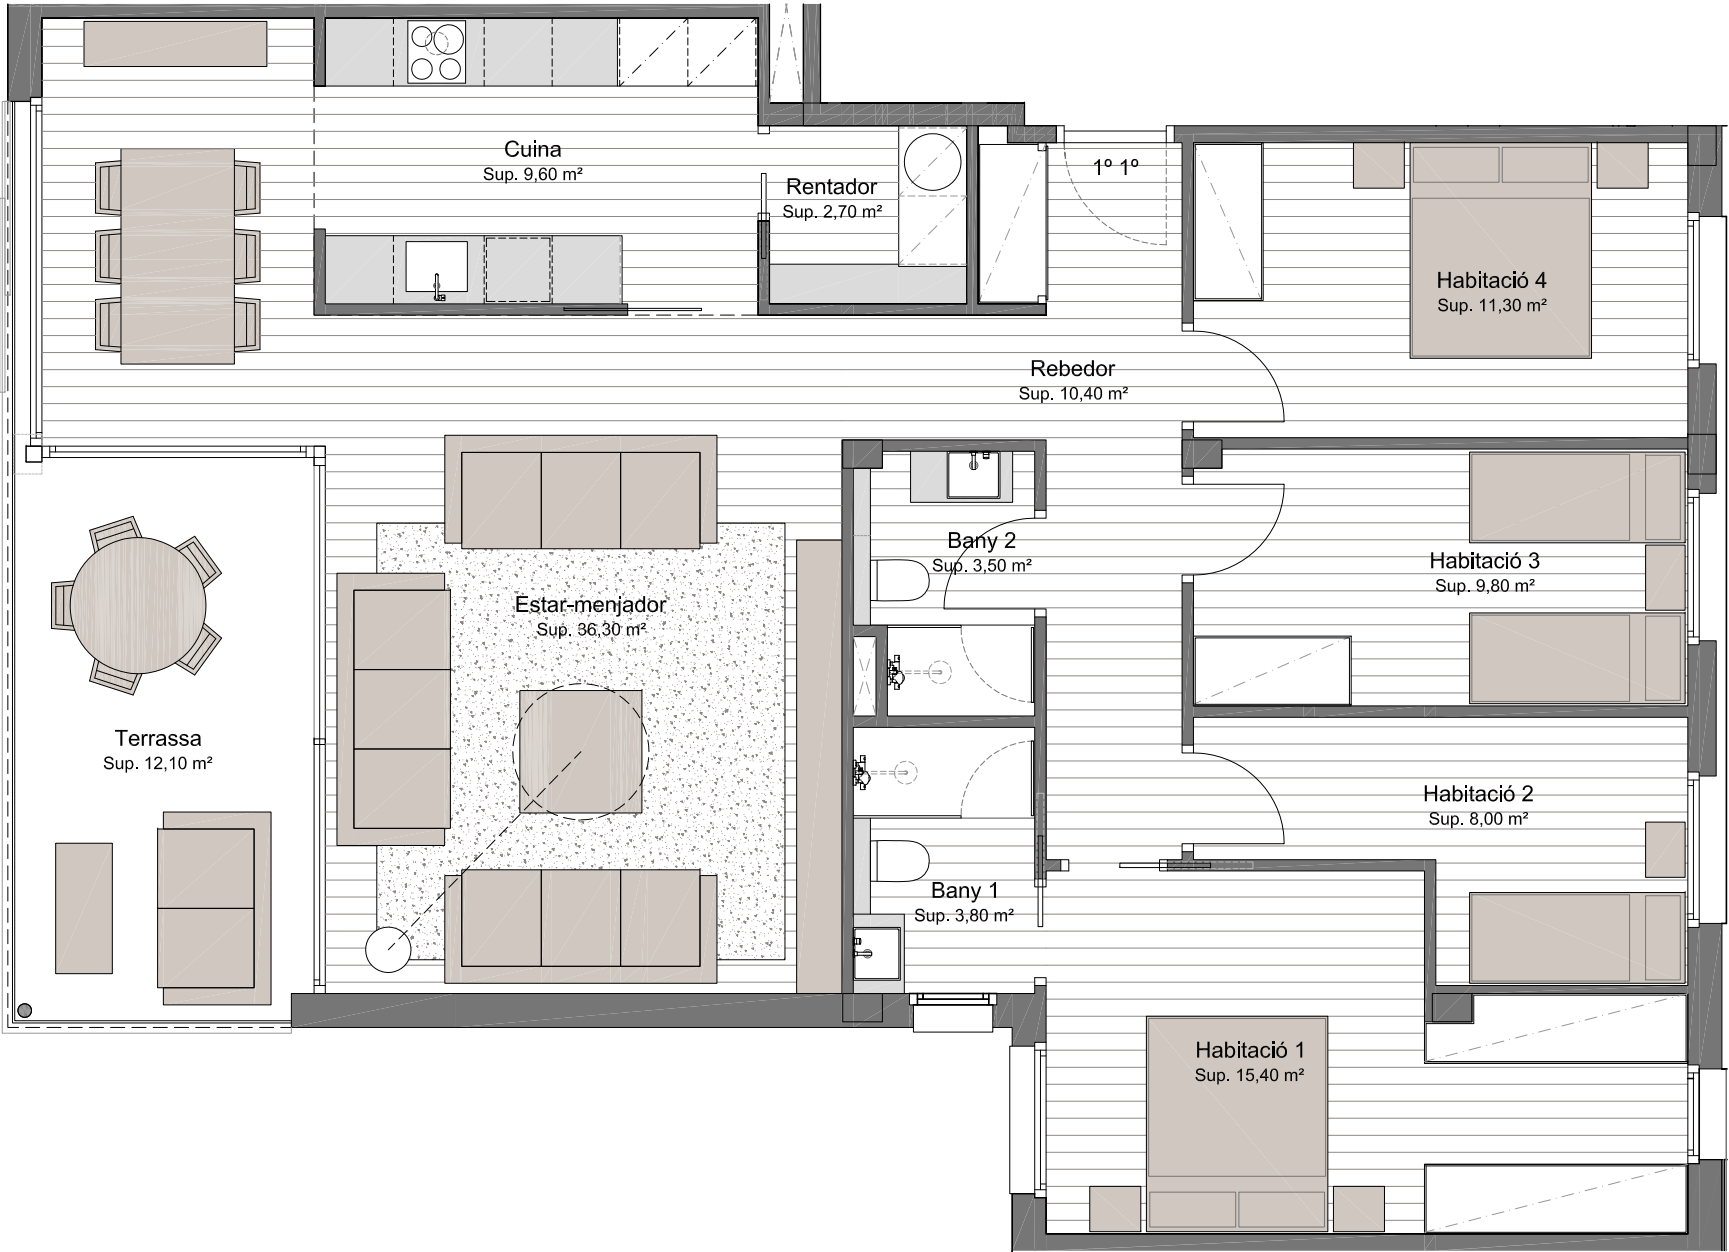


PLANTA



HABITATGE 1º 1º - ESC 1

SUPERFICIE INTERIOR	
Rebedor	10,40 m²
Estar - menjador-culina	46,60 m²
Rentador	2,70 m²
Habitació 1	15,40 m²
Bany 1	3,80 m²
Habitació 2	8,00 m²
Bany 2	3,50 m²
Habitació 3	9,80 m²
Habitació 4	11,30 m²
SUPERFICIE ÚTIL INTERIOR	111,50 m²
SUPERFICIE CONSTRUÏDA	127,20 m²

SUPERFICIE EXTERIOR	
TERRASSA	12,10 m²

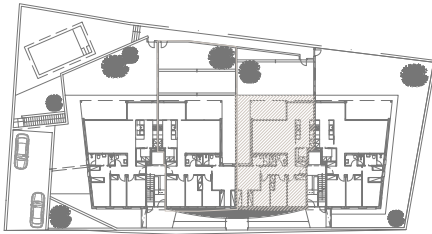

NOTA IMPORTANT: Plànol amb valor informatiu i no contractual. Totes les distribucions i superfícies indicades poden quedar subjectes a modificacions per canvis en la legislació vigent o durant l'execució de les obres per causes tècniques o per indicacions de la direcció facultativa. Cada peça del mobiliari, els equipaments grafiats i electrodomèstics són orientatius i no son objecte de contractació.