


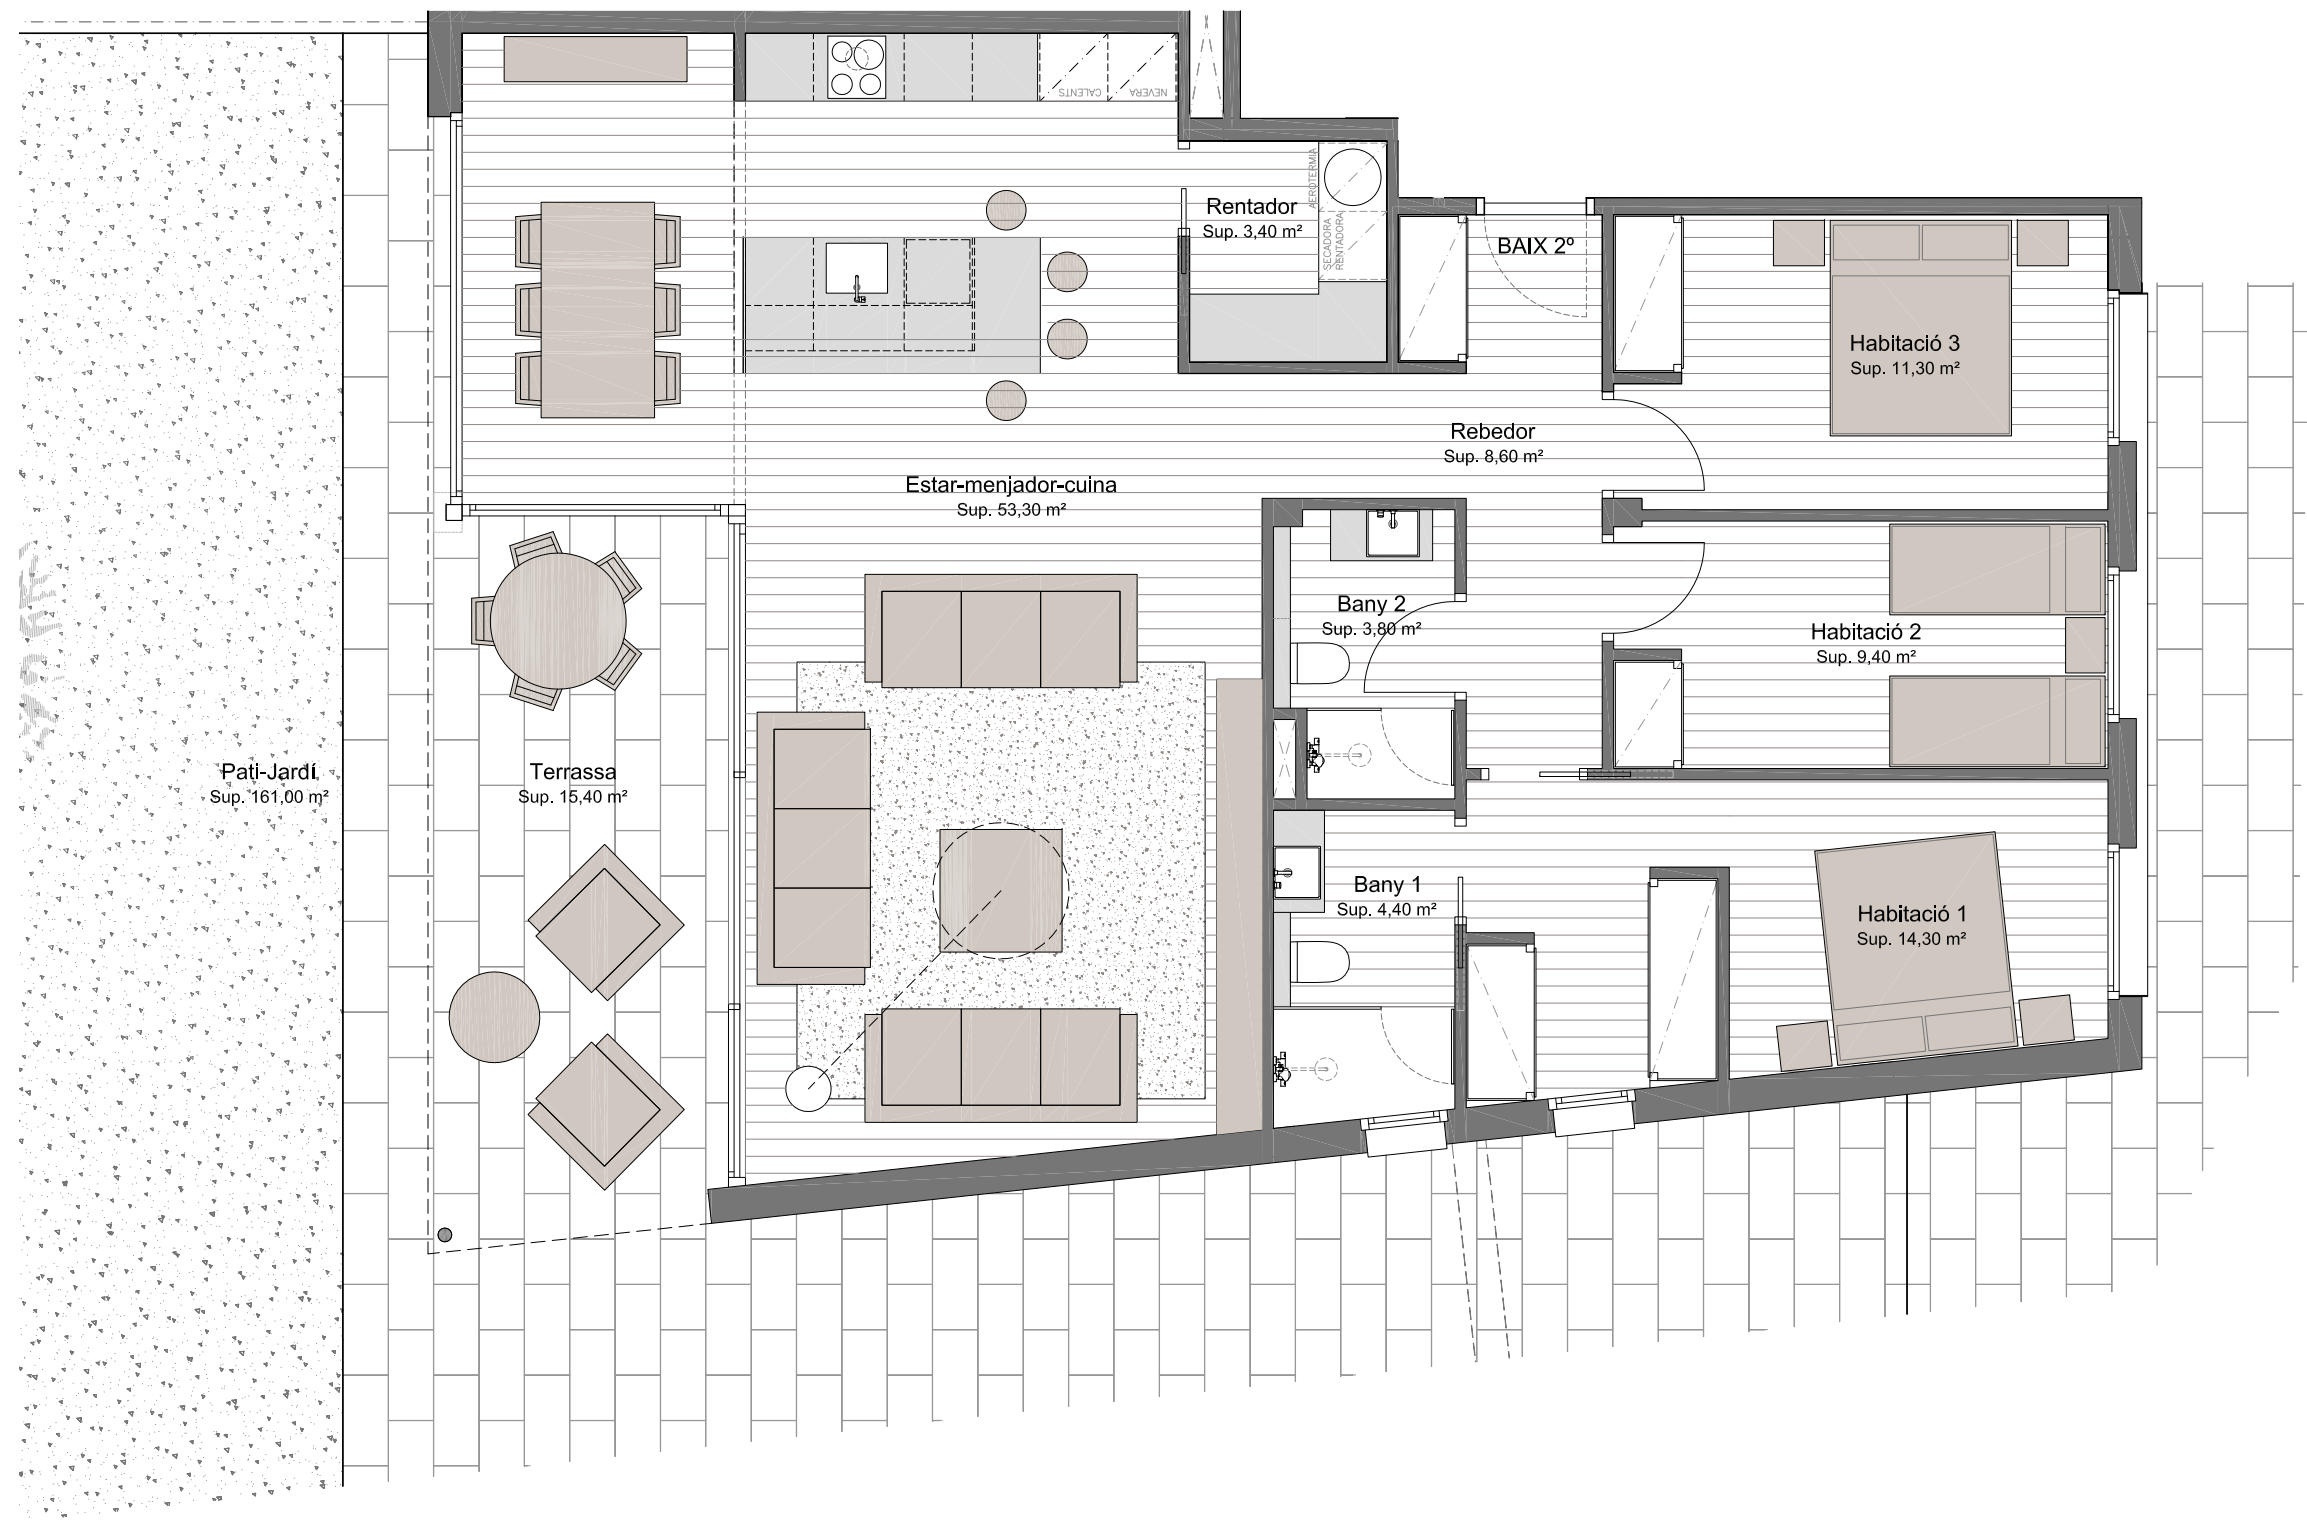


HABITATGE BAIX 2º - ESC 2

SUPERFÍCIE INTERIOR

Rebedor	8,60 m²
Estar - menjador-cuina	53,30 m²
Rentador	3,40 m²
Habitació 1	14,30 m²
Bany 1	4,40 m²
Habitació 2	9,40 m²
Bany 2	3,80 m²
Habitació 3	11,30 m²
SUPERFÍCIE ÚTIL INTERIOR	108,05 m²
SUPERFÍCIE CONSTRUÏDA	123,90 m²

SUPERFÍCIE EXTERIOR

TERRASSA	15,40 m²
JARDÍ-PATÍ	161,00 m²

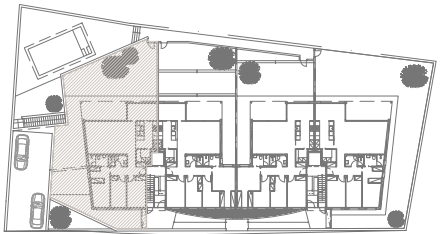

PLANTA



NOTA IMPORTANT: Plànol amb valor informatiu i no contractual. Totes les distribucions i superfícies indicades poden quedar subjectes a modificacions per canvis en la legislació vigent o durant l'execució de les obres per causes tècniques o per indicacions de la direcció facultativa. Cada peça del mobiliari, els equipaments grafiats i electrodomèstics són orientatius i no son objecte de contractació.