


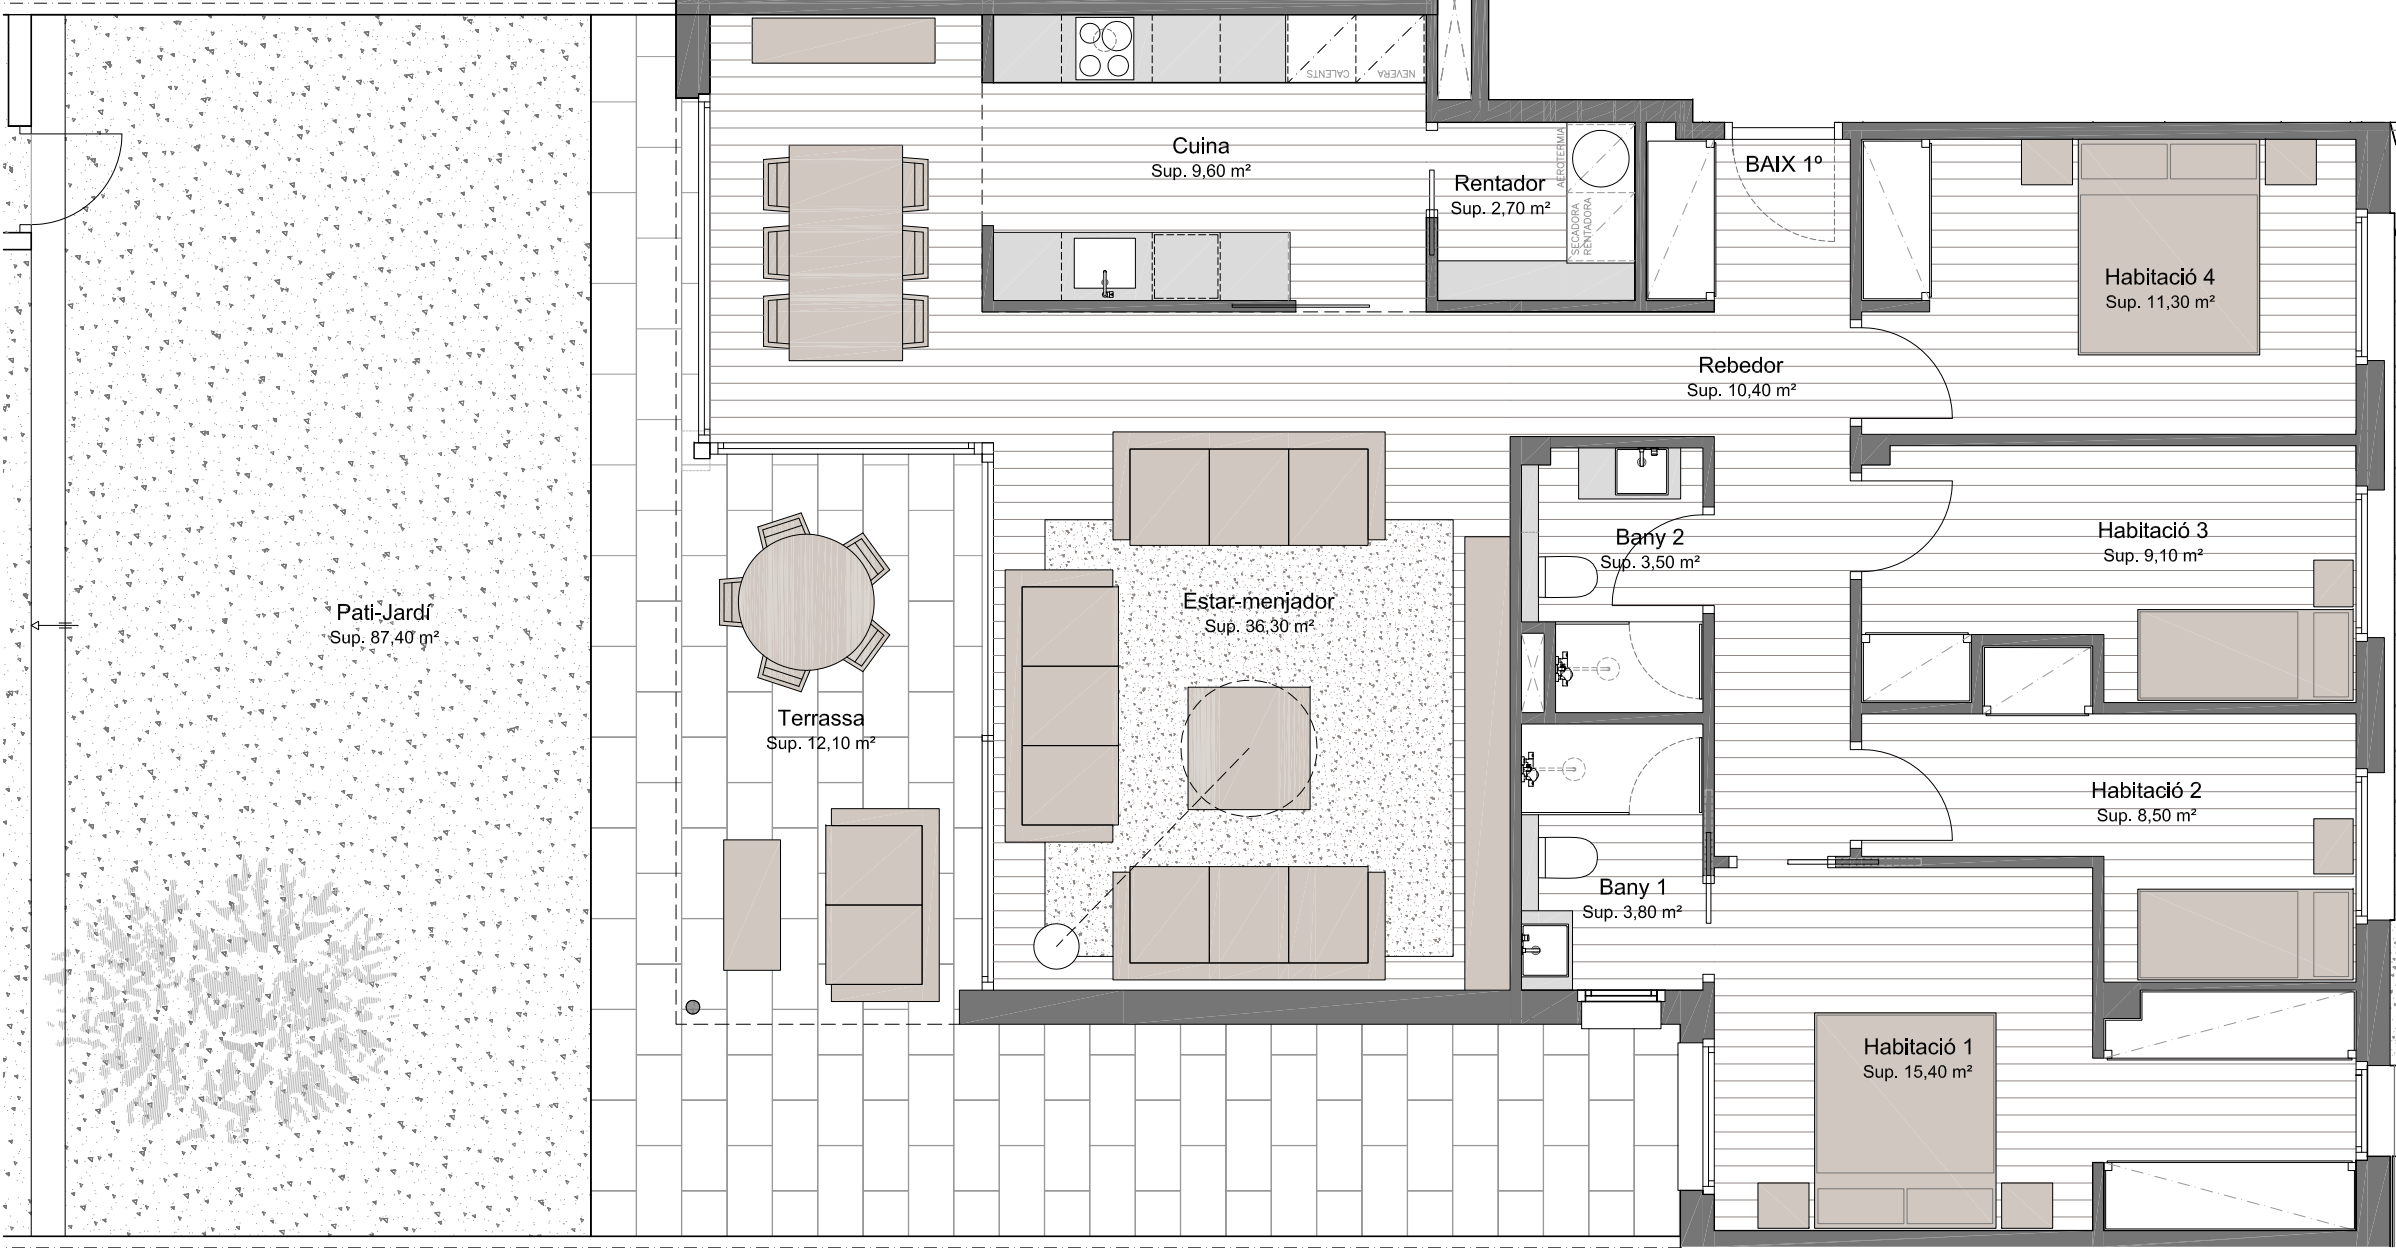


HABITATGE BAIX 1º - ESC 1

SUPERFÍCIE INTERIOR

Rebedor	10,40 m²
Estar - menjador-cuina	46,60 m²
Rentador	2,70 m²
Habitació 1	15,40 m²
Bany 1	3,80 m²
Habitació 2	8,50 m²
Bany 2	3,50 m²
Habitació 3	9,10 m²
Habitació 4	11,30 m²
SUPERFÍCIE ÚTIL INTERIOR	111,30 m²
SUPERFÍCIE CONSTRUÏDA	127,20 m²

SUPERFÍCIE EXTERIOR

TERRASSA	12,10 m²
JARDÍ-PATÍ	87,40 m²

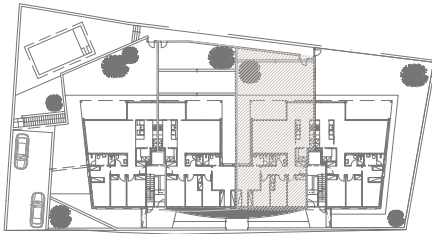

NOTA IMPORTANT: Plànol amb valor informatiu i no contractual. Totes les distribucions i superfícies indicades poden quedar subjectes a modificacions per canvis en la legislació vigent o durant l'execució de les obres per causes tècniques o per indicacions de la direcció facultativa. Cada peça del mobiliari, els equipaments grafiats i electrodomèstics són orientatius i no son objecte de contractació.